

приложение № 1 к Постановлению администрации Погореловского сельского поселения Пронского муниципального района Рязанской области


№ _____ от " " _____ 2016 г.

Схема расположения земельного участка или земельных участков на кадастровом плане территории

Условный номер земельного участка 62:11:0070309:ЗУ1

Площадь испрашиваемого земельного участка: 135 м²

Обозначение характерных точек границы	Координаты, м	
	X	Y
1,	2	3
n1	384267	1331169
n2	384268	1331180
n3	384256	1331181
n4	384255	1331170
n1	384267	1331169

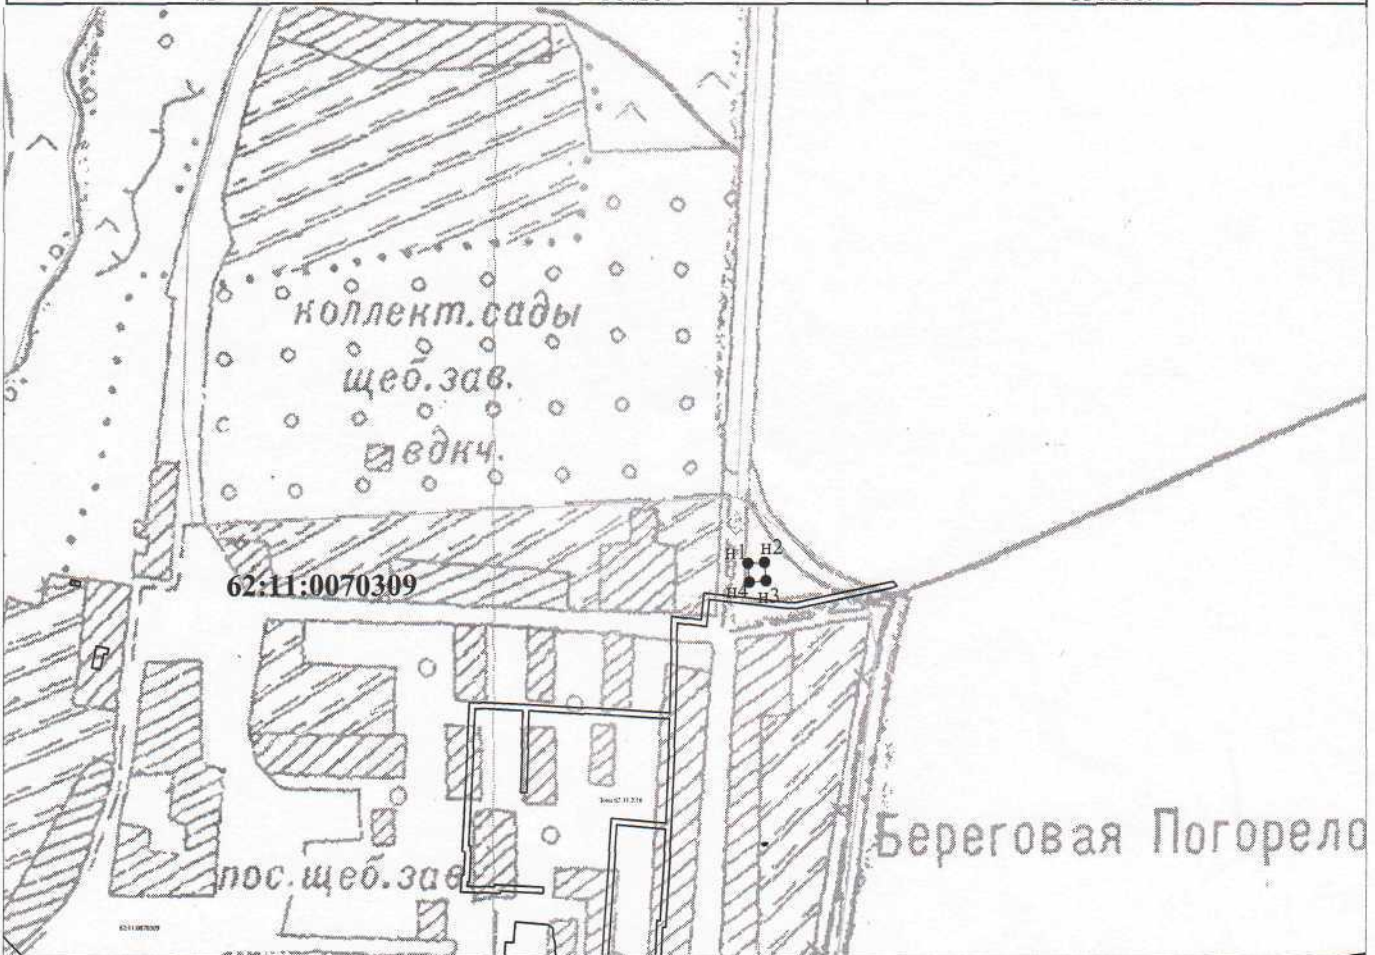

Масштаб 1:5000

Условные обозначения

- - граница образуемого земельного участка
- - граница кадастрового квартала

62:11:0070309 - обозначение кадастрового квартала